


ΚΑΠΕΤΑΝ ΑΓΡΑ 1

Ανέγερση 3 όροφης πολυτελούς οικοδομής σε ιδιόκτητο οικόπεδο της εταιρείας. Το ισόγειο γωνιακό κατάστημα εμβαδού 50μ2 βρίσκεται, σε γωνιακό οικόπεδο που έχει πρόσοψη σε πάρκο επί της οδού Αμπελώνων και Καπετάν Άγρα 1, με υπόγεια αποθήκη και εσωτερική σκάλα.Παράδοση σε 1 χρόνο

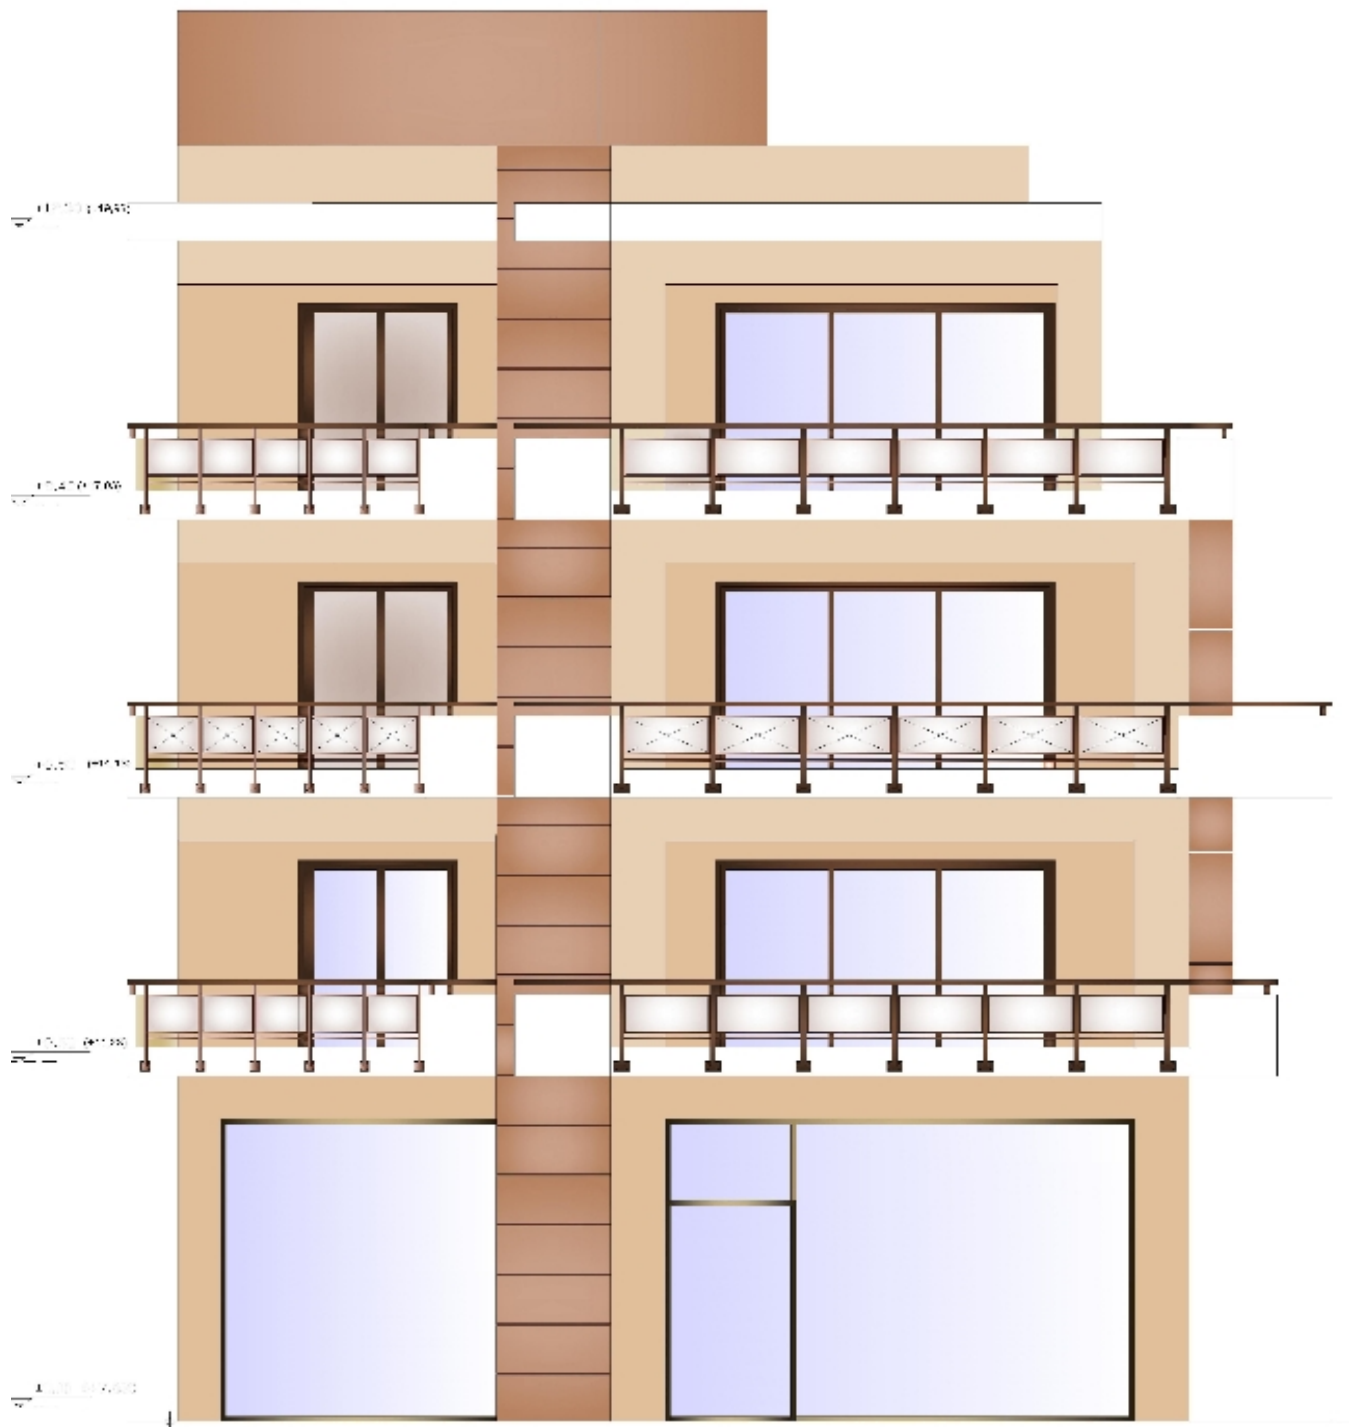

[ΔΕΙΤΕ ΤΗΝ ΤΟΠΟΘΕΣΙΑ ΕΔΩ](#)